


汉土告字[2023]026号附图

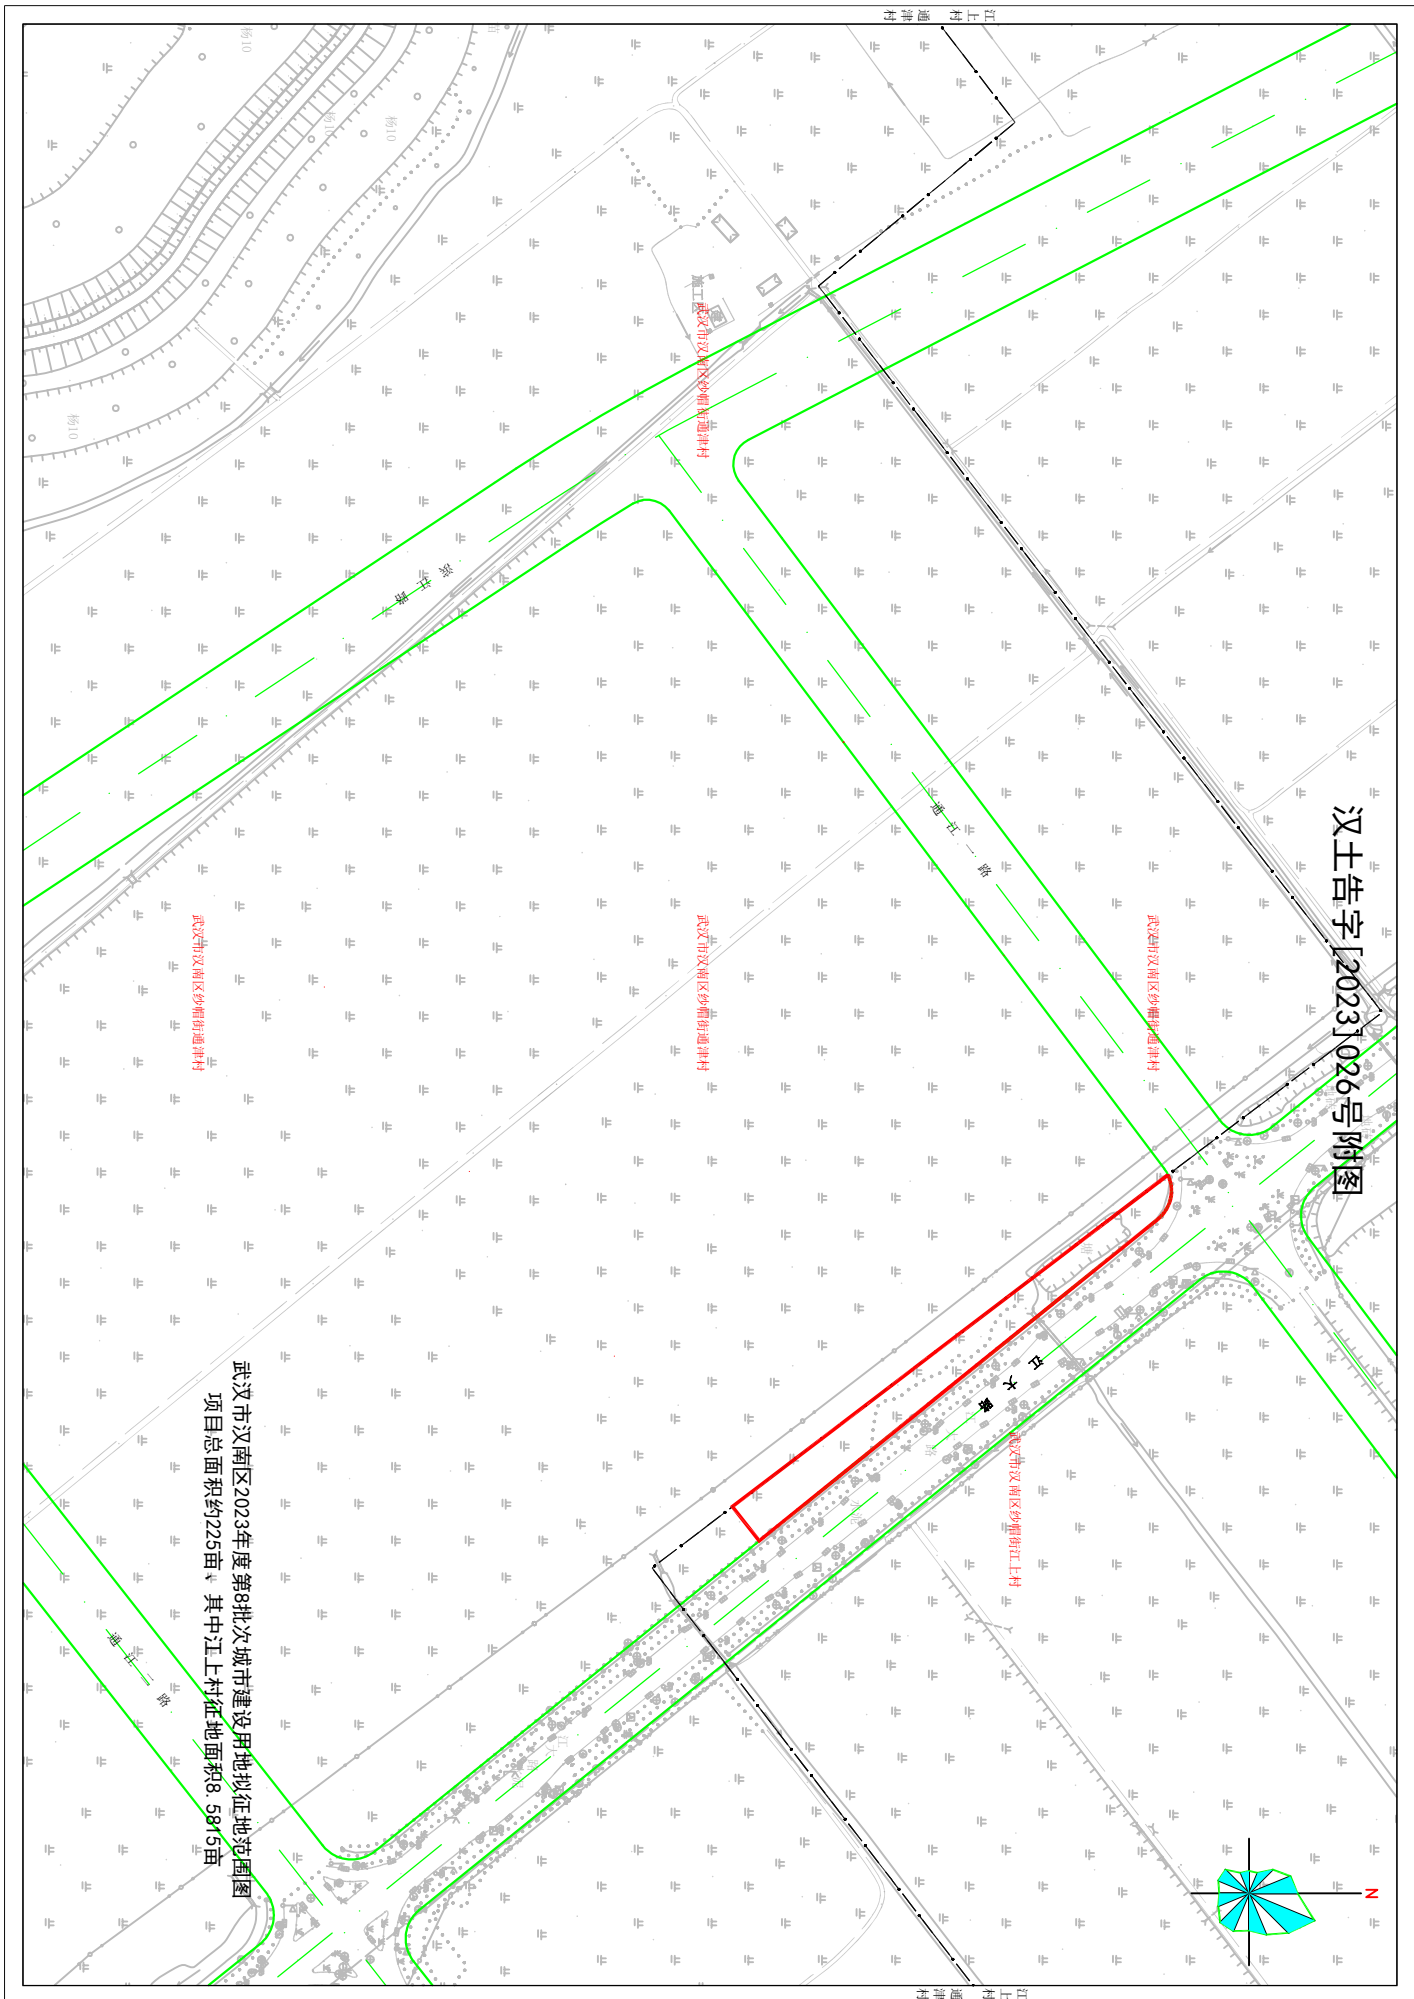

武汉市汉南区2023年度第8批次城市建设用地拟征地范围图
项目总面积约225亩，其中江上村征占地面积9.5815亩